


VENEZIA (invertido)

7,41x4

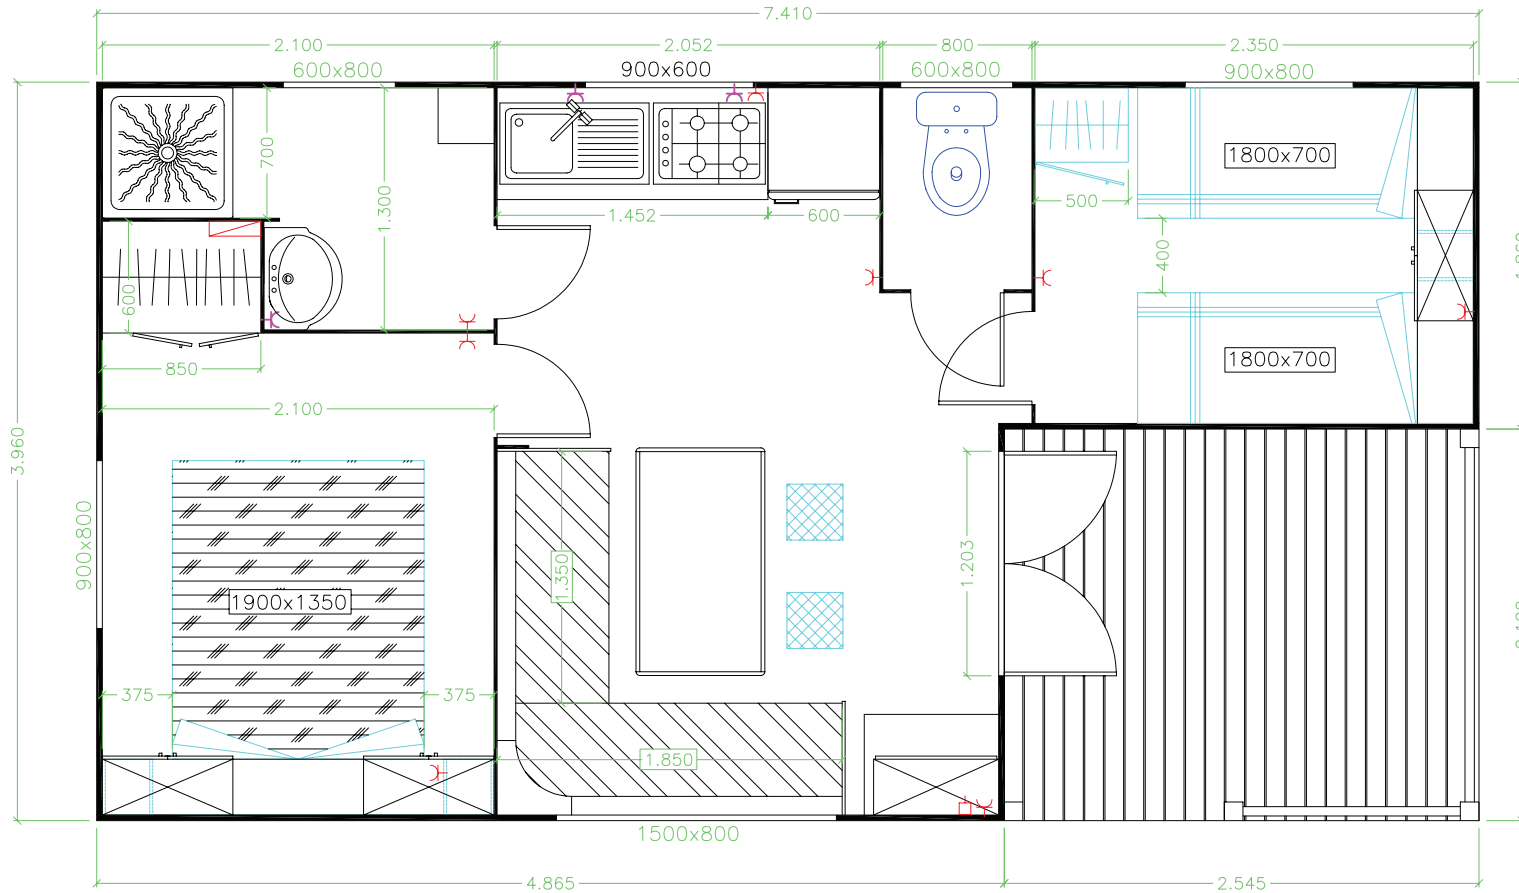

-  Enchufe bajo
-  Enchufe alto
-  Centralita-12

	Fecha	Nombre	NºPedido	NºBastidor	CARAVANAS BERGO
Dibujado	3-9-08	INSAUSTI			
Comprob.			NºRev.		
Escala	Tol.genera	Planta			Referencia
1:40	± 2				